


PRZEKRÓJ A-A

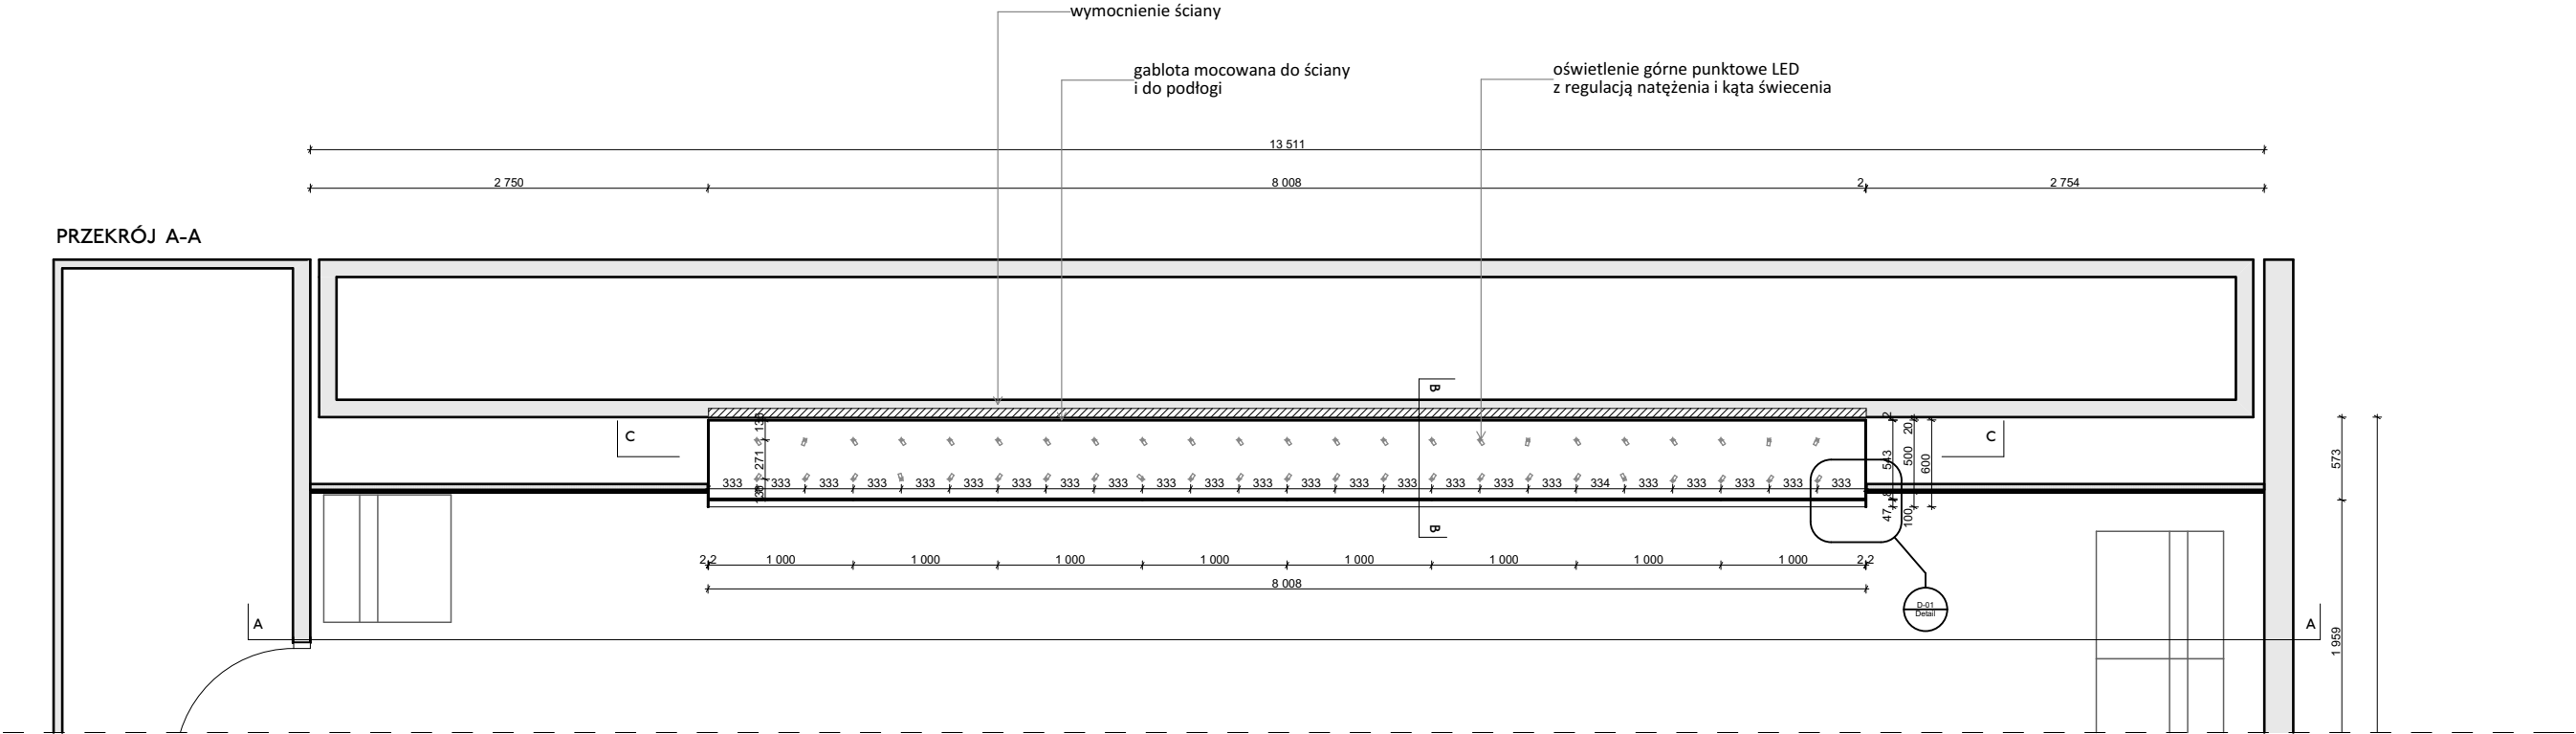

PRZEKRÓJ C-C



Jednostka projektowa :



Tytuł projektu :

Projekt gabloty ekspozycyjnej w czytelniku

Adres inwestycji:

Muzeum Sztuki w Łodzi
Ul. Więckowskiego 36,
90-001 Łódź

mgr inż. arch. Michał Koziej
09/LOOKK/2013

arch. wnętrz mgr Magdalena Koziej

podpis:

Nazwa rysunku

PRZEKRÓJ Z OŚWIETLENIEM

Status:

Projekt wykonawczy

Skala rysunku:

1:50

Data :

MAJ 2018

Branża:

Architektura wnętrz

Nr rysunku

G 04_2