
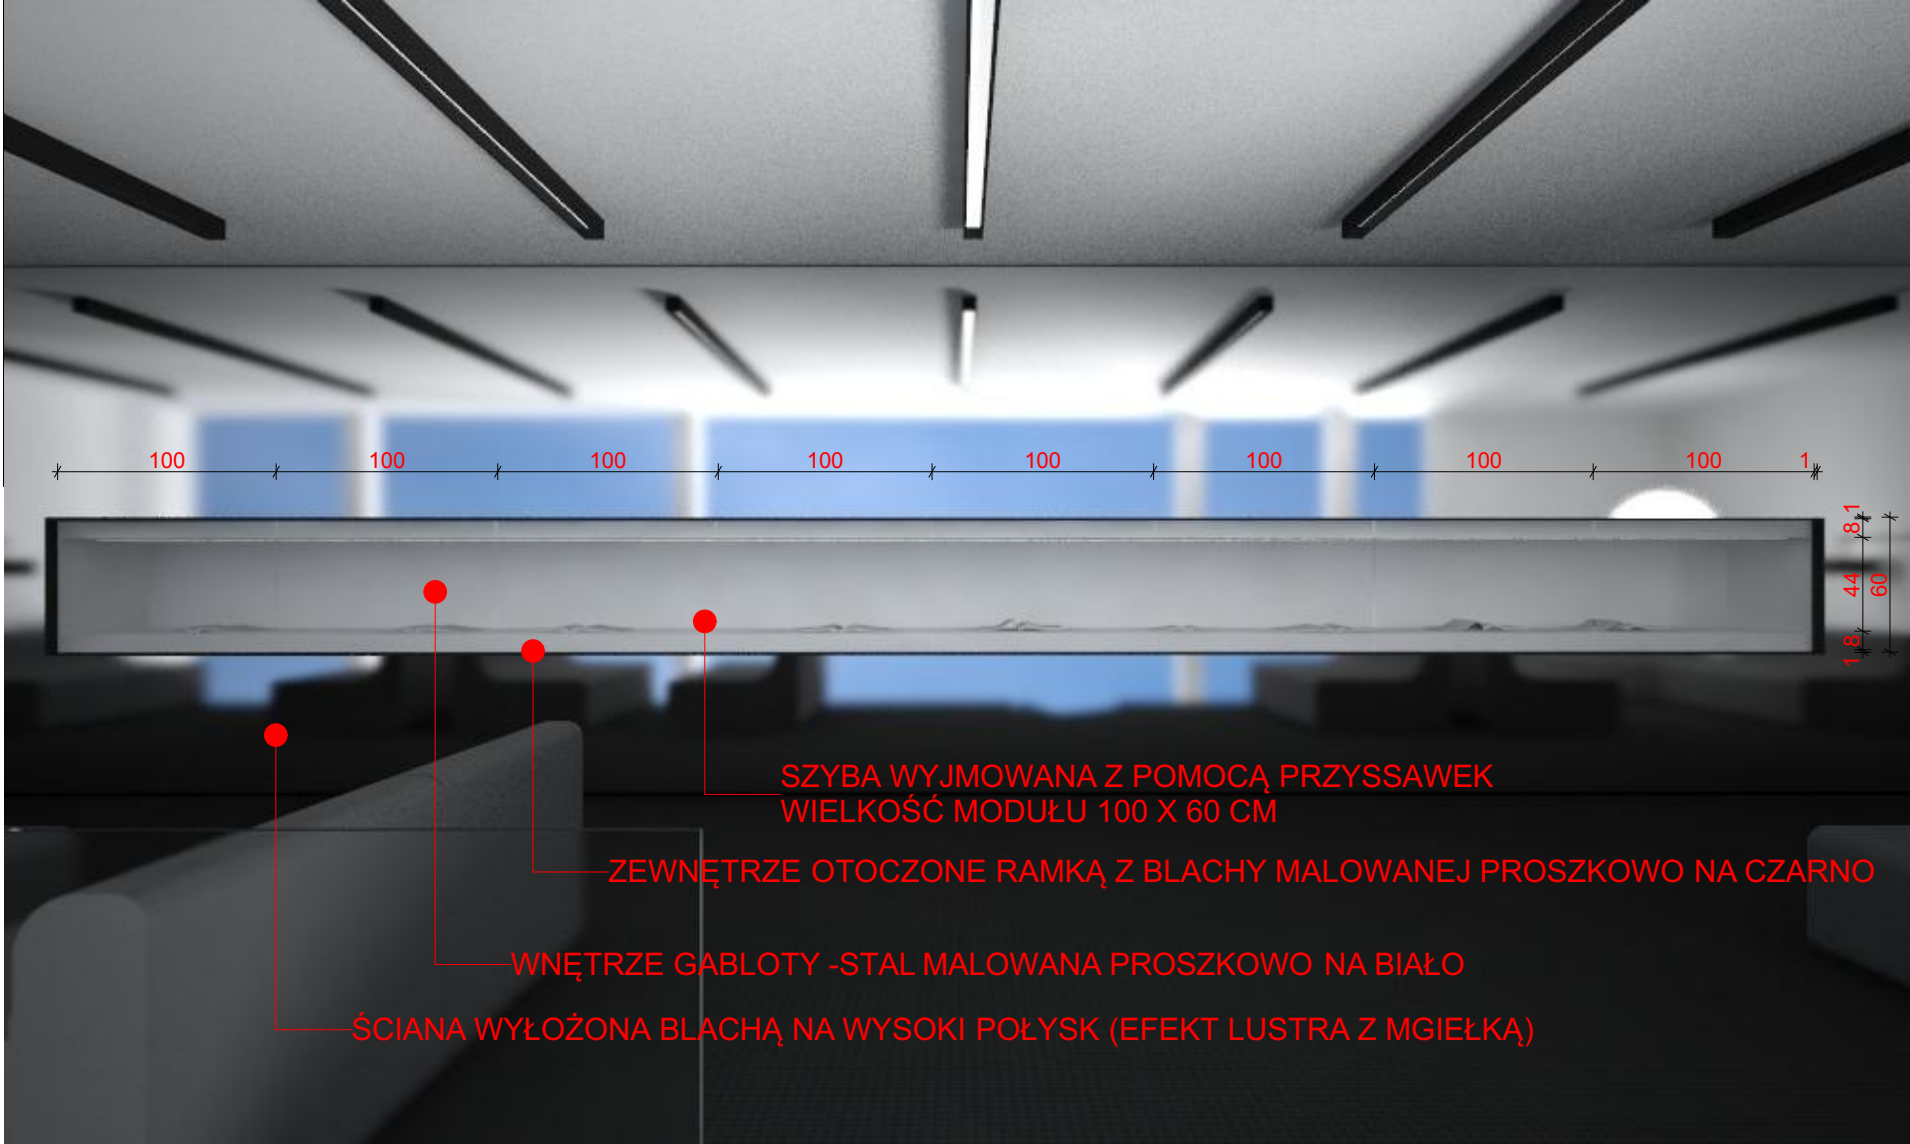



PRZEKRÓJ A-A

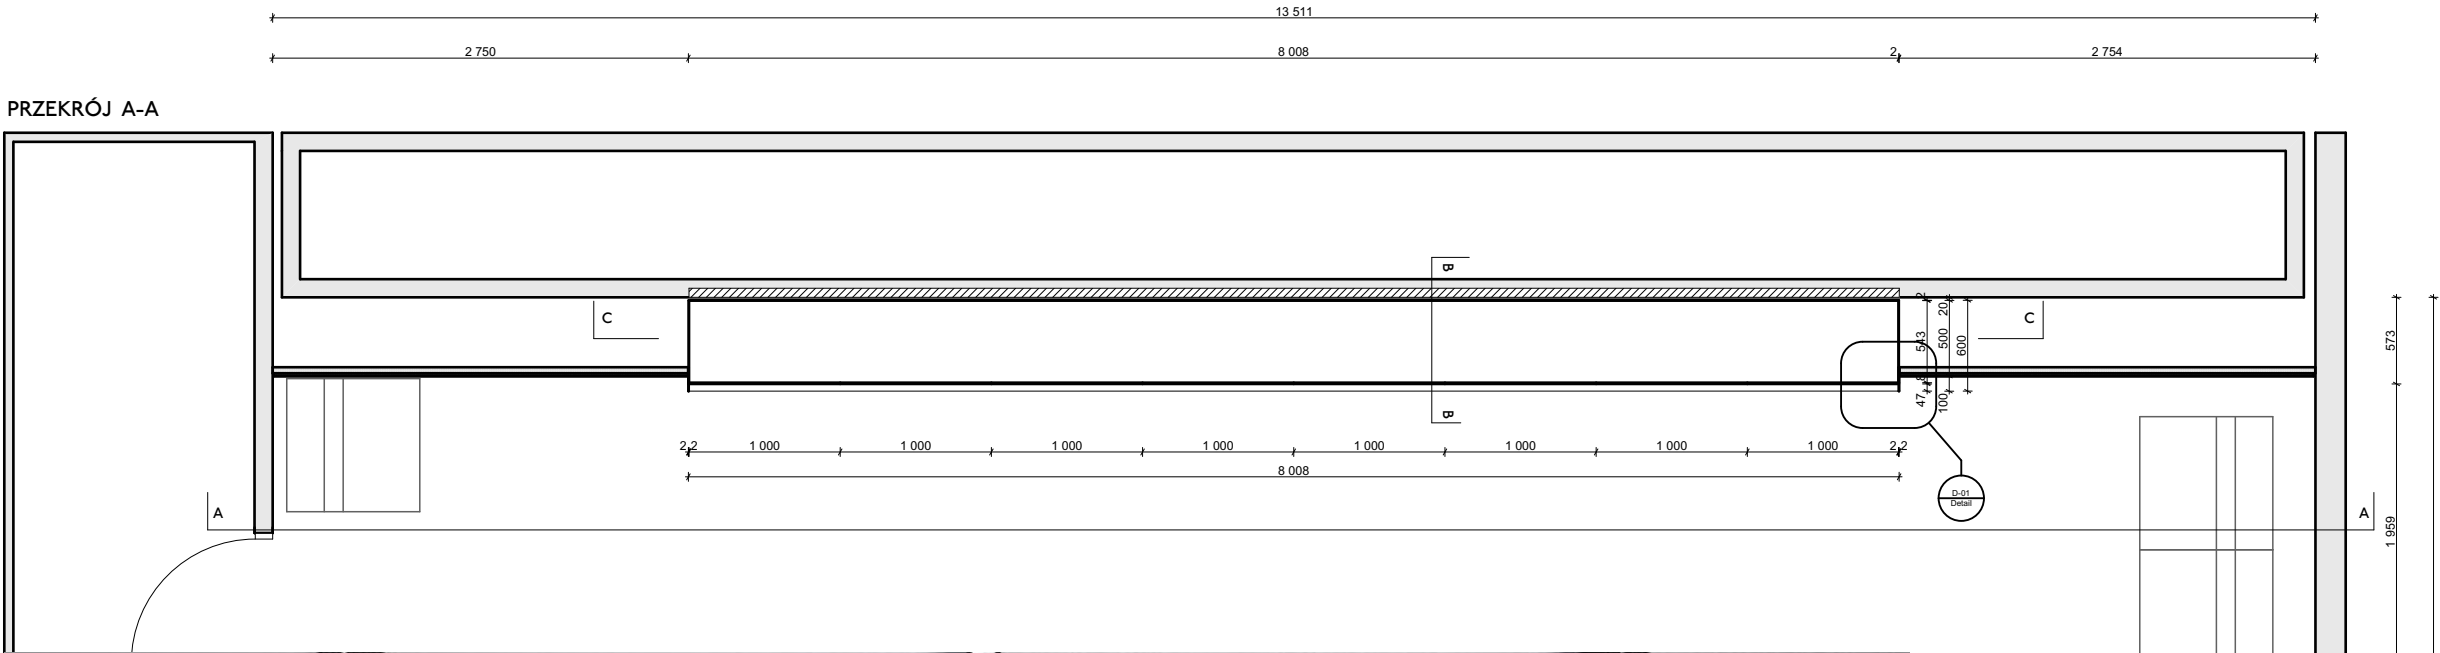

- SZYBA WYJMOWANA Z POMOCĄ PRZYSSAWEK
WIELKOŚĆ MODUŁU 100 X 60 CM
- ZEWNĘTRZE OTOCZONE RAMKĄ Z BLACHY MALOWANEJ PROSZKOWO NA CZARNO
- WNĘTRZE GABLOTY -STAŁ MALOWANA PROSZKOWO NA BIAŁO
- ŚCIANA WYŁOŻONA BLACHĄ NA WYSOKI POŁYSK (EFEKT LUSTRA Z MGIEŁKĄ)

Jednostka projektowa :	
 KOZIEJ ARCHITEKCI	
Tytuł projektu : Projekt gabloty ekspozycyjnej w czytelniku	
Adres inwestycji: Muzeum Sztuki w Łodzi Ul. Więckowskiego 36, 90-001 Łódź	
mgr inż. arch. Michał Koziej 09/LOOKK/2013 arch. wnętrz mgr Magdalena Koziej	podpis:
Nazwa rysunku WIDOK OGÓLNY	
Status:	Branża:
Projekt wykonawczy	Architektura wnętrz
Skala rysunku: 1:70, 1:50	Nr rysunku G 02_2
Data : MAJ 2018	